

Agenzia delle Entrate
CATASTO FABBRICATI
Ufficio Provinciale di
Sassari

Dichiarazione protocollo n. SS0046207 del 07/07/2022

Comune di Valledoria

Loc. La Ciaccia, Via Roald Amundsen

civ. SNC

Identificativi Catastali:

Sezione:

Foglio: 22

Particella: 598

Subalterno:

Compilata da:

Cossu Francesco

Iscritto all'albo:

Geometri

Prov. Sassari

N. 3426


Planimetria

Scheda n. 1

Scala 1:200


via David Livingstone

via Roald Amundsen

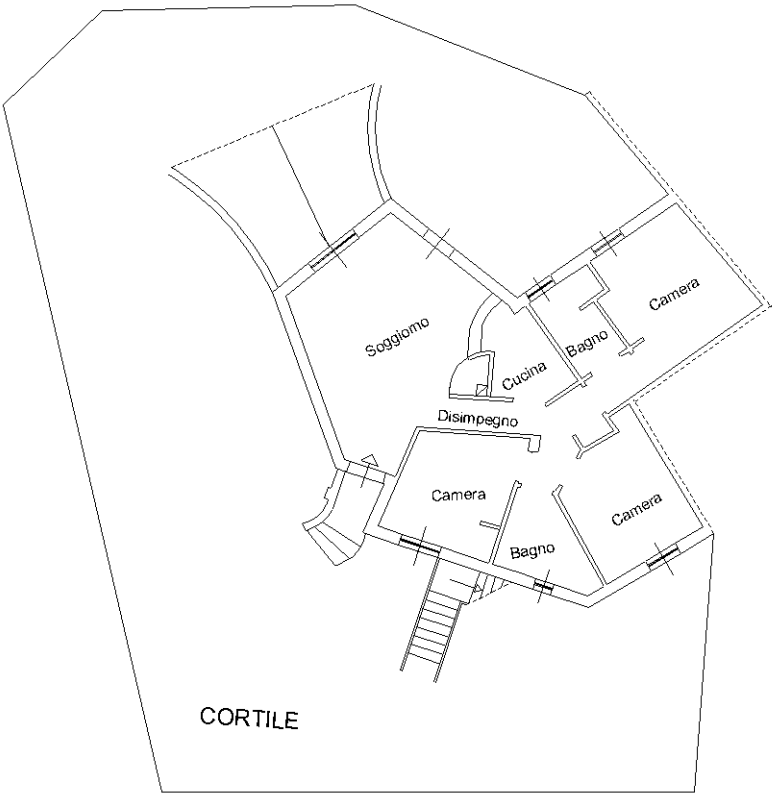

mappale 599

PIANTA PIANO TERRA h= 2,70

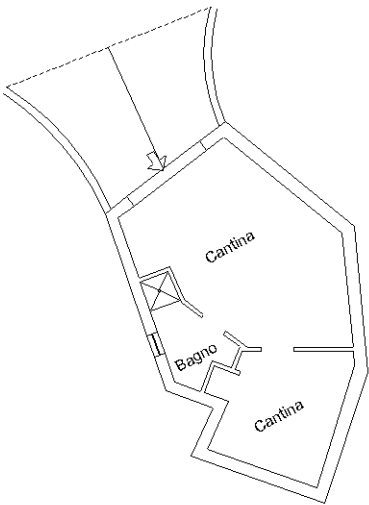

PIANTA PIANO SEMINTERRATO h= 2,17

Ultima planimetria in atti



Agenzia delle Entrate
CATASTO FABBRICATI
Ufficio Provinciale di
Sassari

Dichiarazione protocollo n. SS0046207 del 07/07/2022

Comune di Valledoria

Loc. La Ciaccia, Via Roald Amundsen

civ. SNC

Identificativi Catastali:

Sezione:

Foglio: 22

Particella: 598

Subalterno:

Compilata da:

Cossu Francesco

Iscritto all'albo:
Geometri

Prov. Sassari

N. 3426

Planimetria

Scheda n. 2

Scala 1:200

via David Livingstone

via Roald Amundsen

mappale 599

Terrazzo

CORTILE

PIANTA PIANO PRIMO

Ultima planimetria in atti

Data: 10/03/2025 - n. T119861 - Richiedente: TZRDNL93H15B354C

Totale schede: 2 - Formato di acquisizione: A4(210x297) - Formato stampa richiesto: A4(210x297)

