

**Agenzia del Territorio
CATASTO FABBRICATI
Ufficio Provinciale di
Sassari**

Dichiarazione protocollo n. SS0308392 del 09/11/2009

Planimetria di u.i.u. in Comune di Badesi

Via Nazionale

civ. SNC

Identificativi Catastali:

Sezione:

Foglio: 48

Particella: 3643

Subalterno: 2

Compilata da:

Vasa Pietro

Iscritto all'albo:




Geometri

Prov. Sassari

N. 1032

Scheda n. 1

Scala 1:200

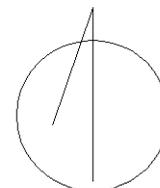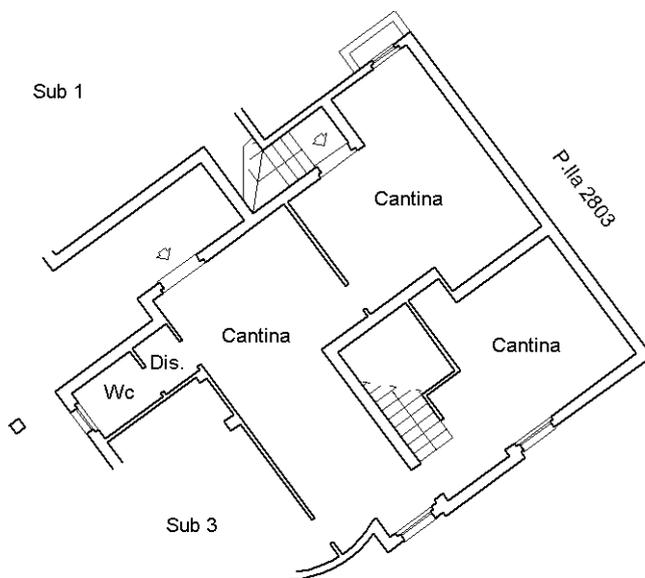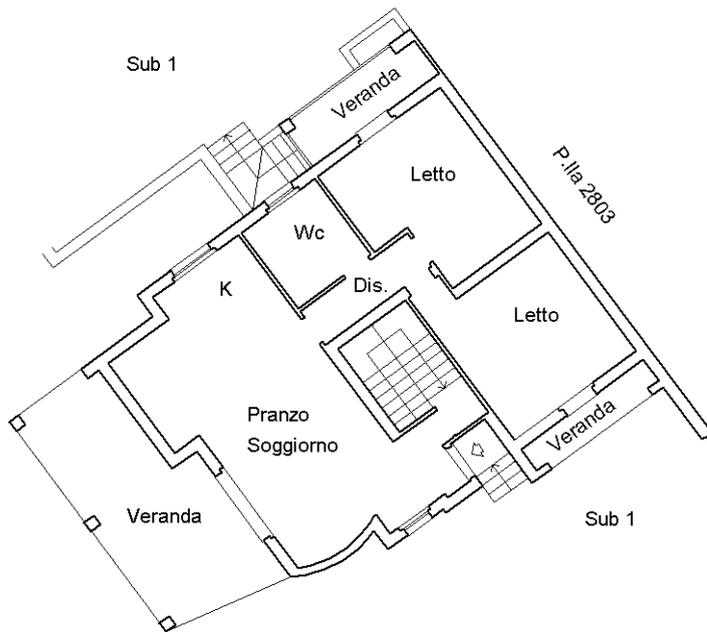

Ultima planimetria in atti