

**Agenzia del Territorio  
CATASTO FABBRICATI  
Ufficio Provinciale di  
Sassari**

Dichiarazione protocollo n. SS0156643 del 09/07/2012

Planimetria di u.i.u. in Comune di Trinita' D'agultu E Vigno

Loc. Tamburu

civ. SNC

Identificativi Catastali:

Sezione:  
Foglio: 1  
Particella: 177  
Subalterno: 1

Compilata da:  
Suelzu Giovanni Paolo


Iscritto all'albo:  
Geometri

Prov. Sassari


N. 831

Scheda n. 1

Scala 1:200

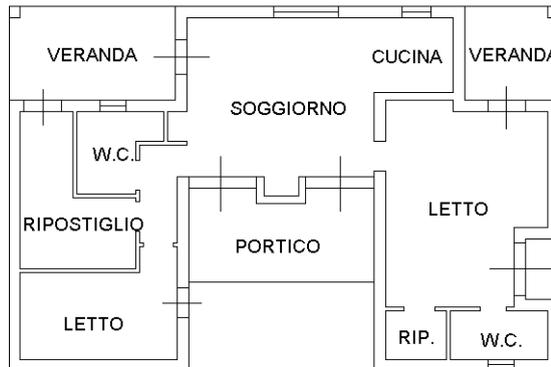

PIANO TERRA  
(h.m. 2,70)

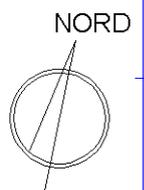

Ultima planimetria in atti

**Agenzia del Territorio  
CATASTO FABBRICATI  
Ufficio Provinciale di  
Sassari**

Dichiarazione protocollo n. SS0156643 del 09/07/2012

Planimetria di u.i.u. in Comune di Trinita' D'agultu E Vigno

Loc. Tamburu

civ. SNC

Identificativi Catastali:

Sezione:

Foglio: 1

Particella: 177

Subalterno: 1

Compilata da:

Suelzu Giovanni Paolo

Iscritto all'albo:


Geometri

Prov. Sassari

N. 831


Scheda n. 2

Scala 1:500

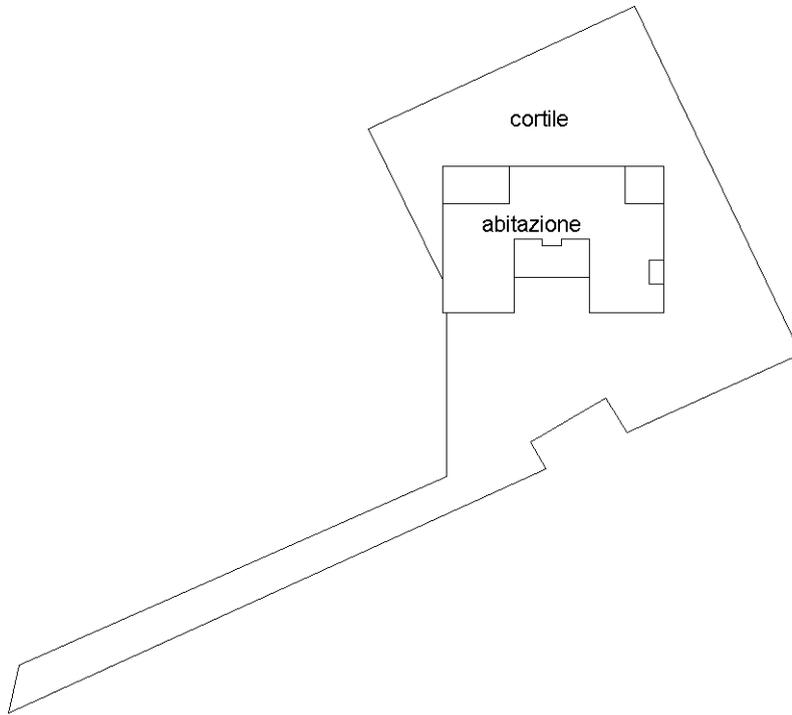

**PLANIMETRIA CORTILE**

**NORD**

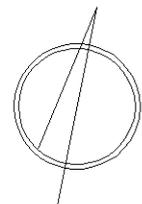

Ultima planimetria in atti